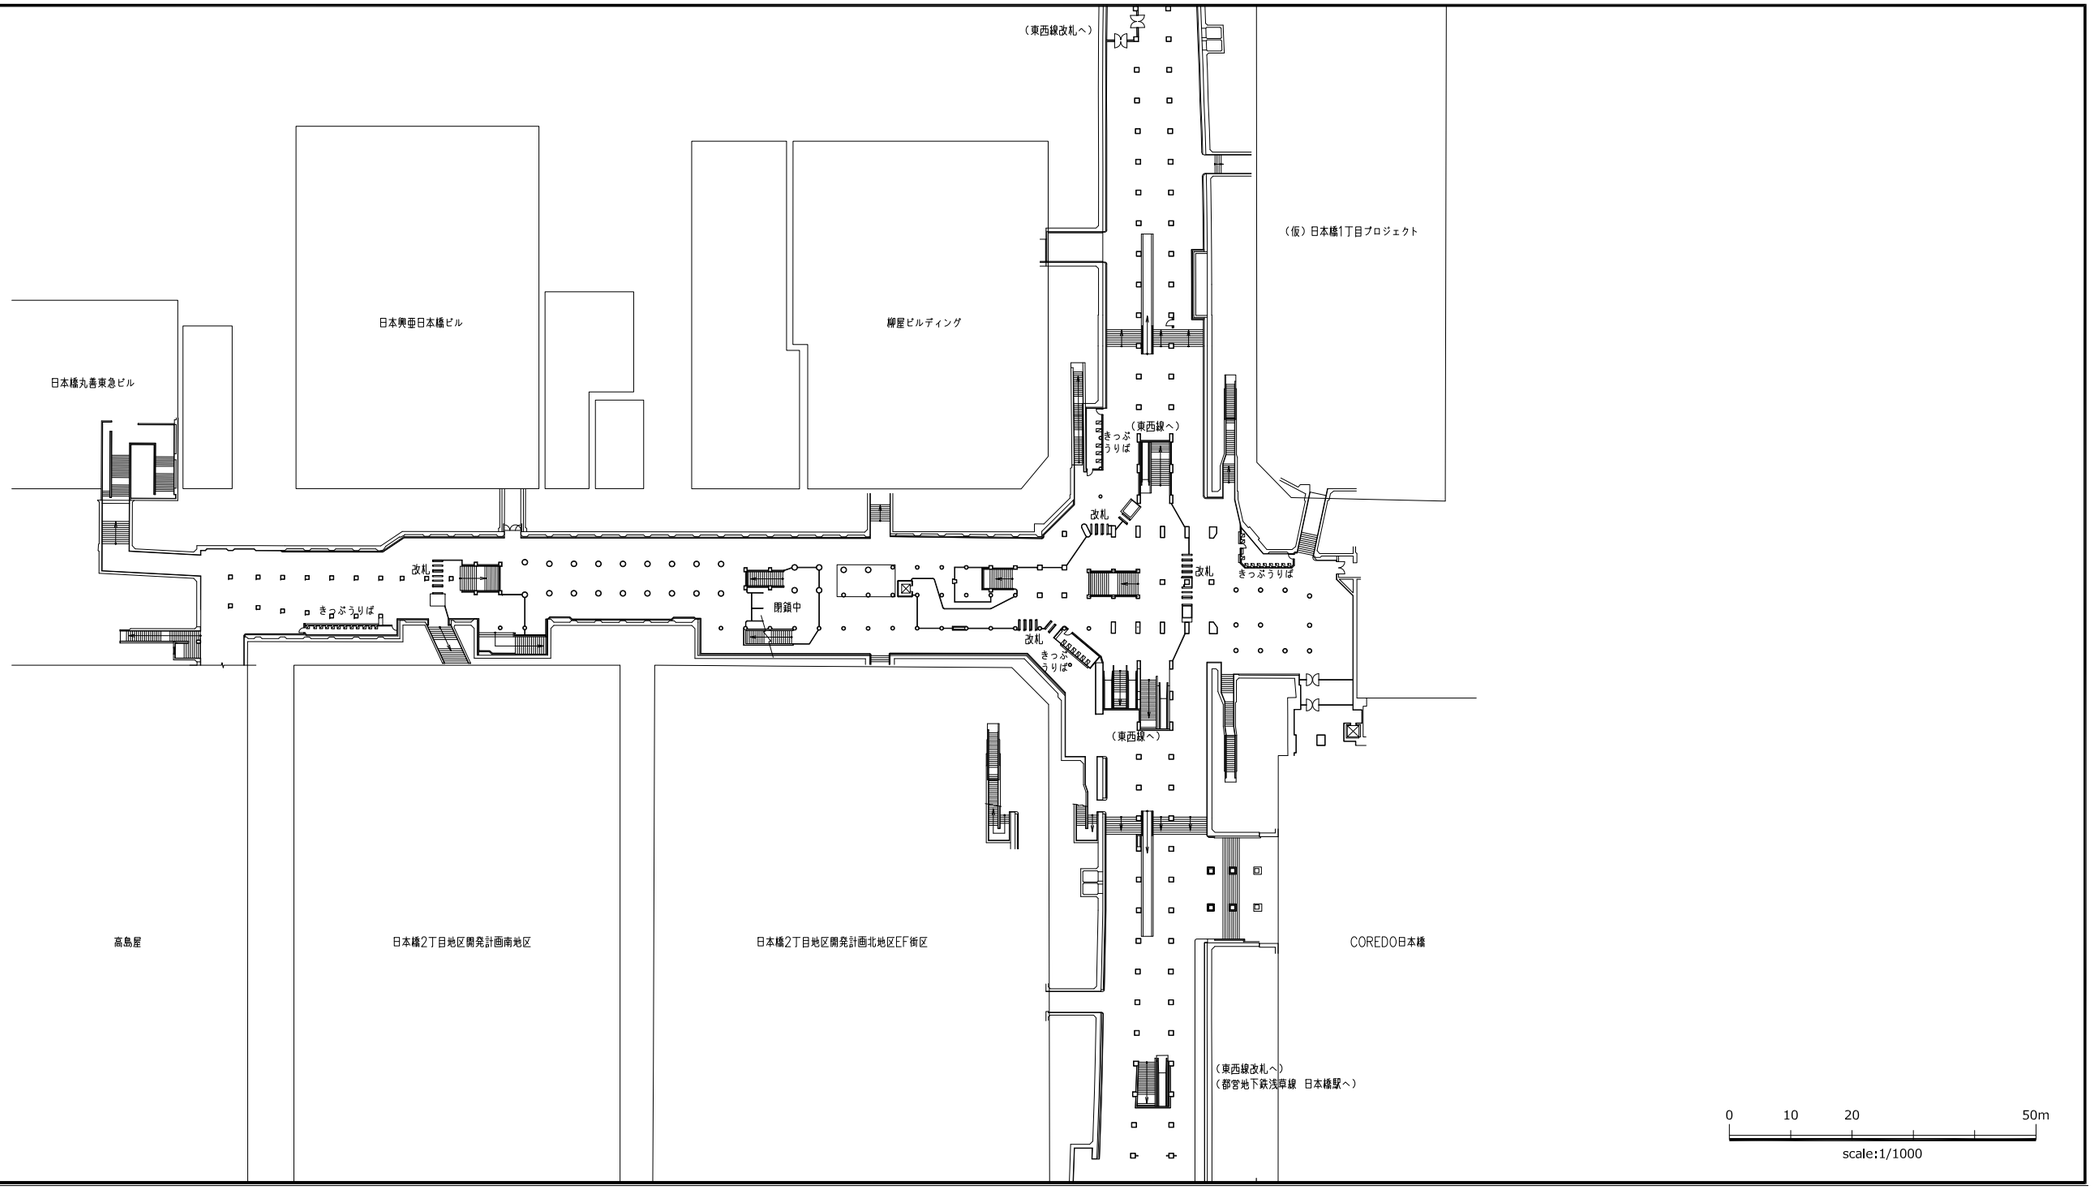

地下1階平面図　S=1/1000

至 京橋駅

至 三越前駅

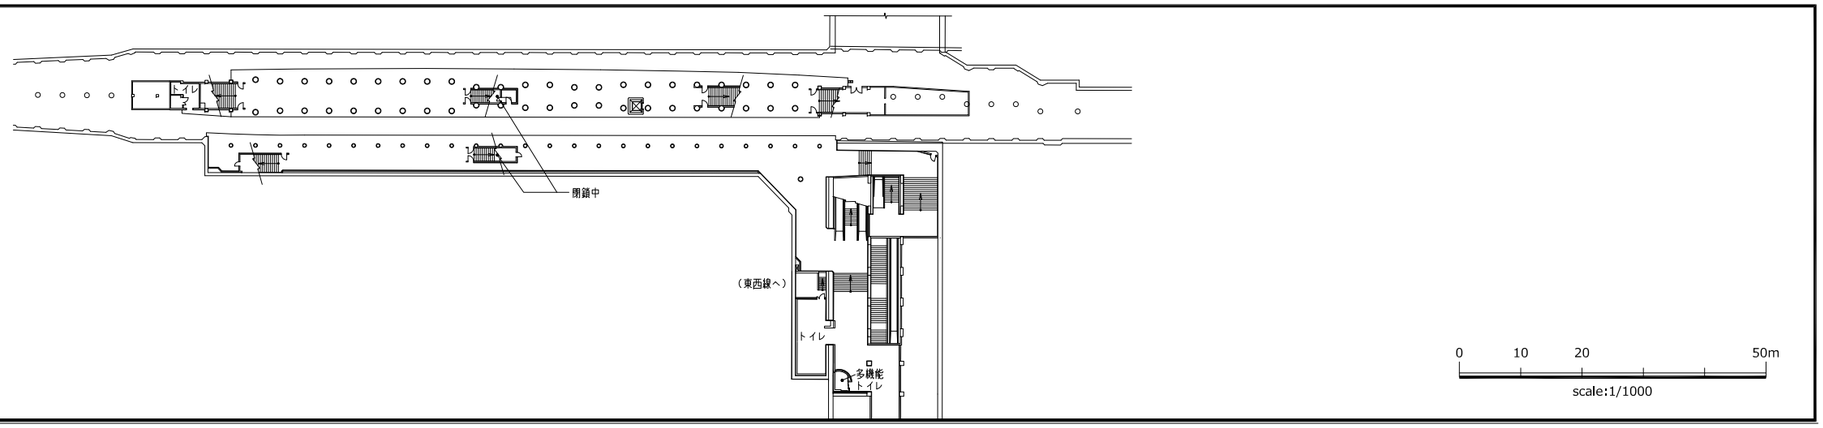

地下2階平面図　S=1/1000

資料5　日本橋駅 平面図・断面図

G11　日本橋駅

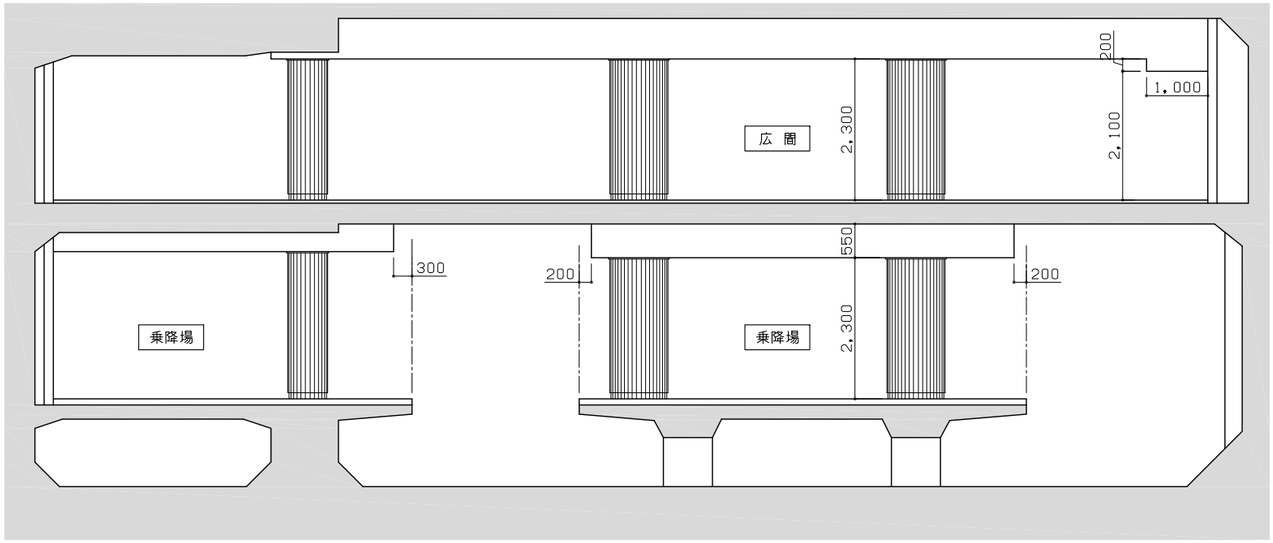

0 1 2 5m

scale:1/100

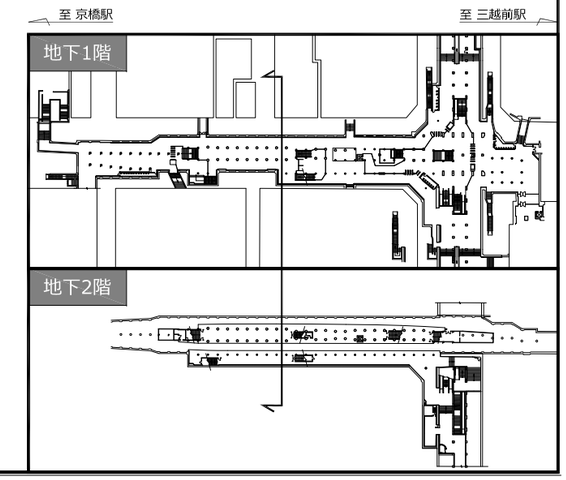

断面図 S=1/100