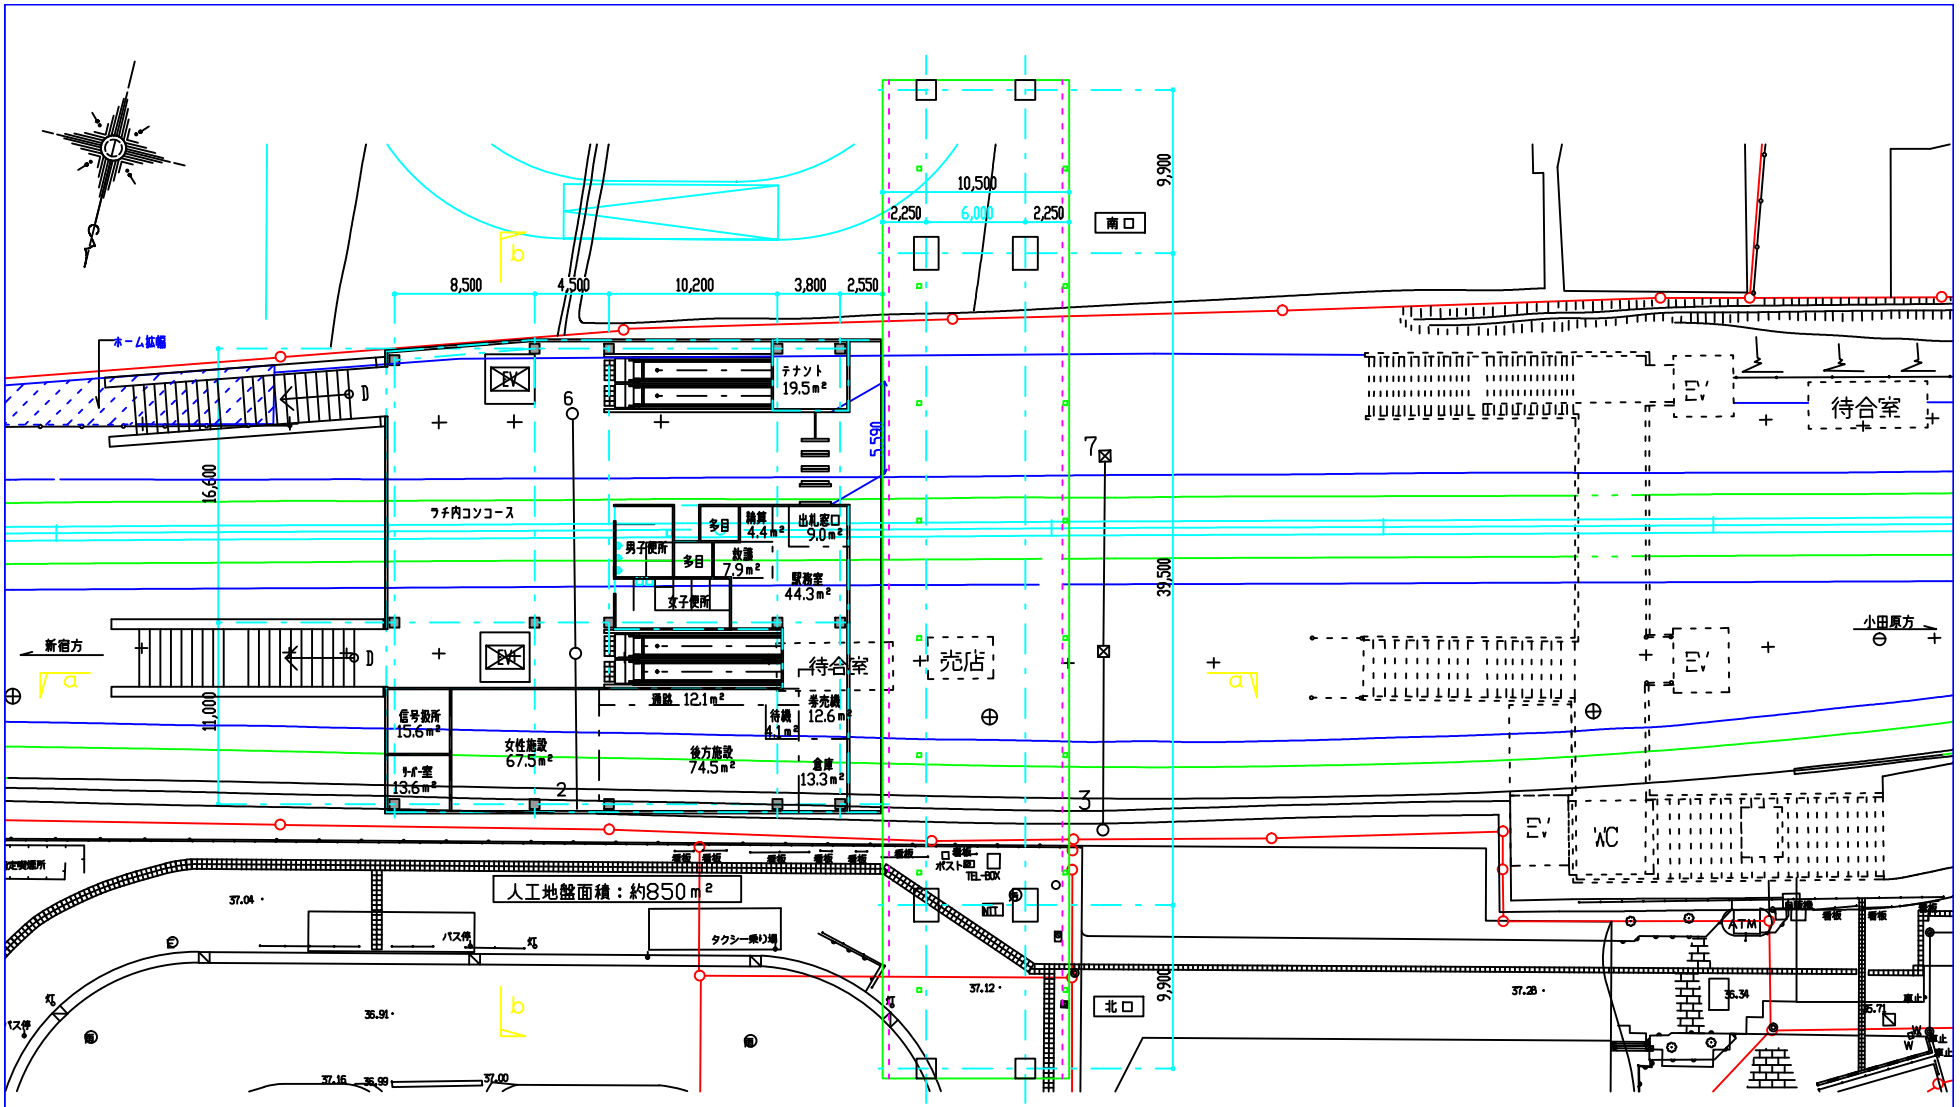
南口
北口
ホーム拡幅
テナント
19.5m²
待合室
売店
人工地盤面積：約850m²
バス停
タクシー乗り場
新宿方
小田原方
多目
男子便所
女子便所
駅務室
44.3m²
出札窓口
9.0m²
券売機
12.6m²
信号扱所
15.6m²
女性施設
67.5m²
後方施設
74.5m²
倉庫
13.3m²
WC
ATM
10,500
2,250
6,000
2,250
9,900
39,500
16,600
11,000
8,500
4,500
10,200
3,800
2,550

平面図（1/300）